


Категория земель: Земли сельскохозяйственного назначения
Разрешенное использование: Ведение садоводства
Территориальная зона: СТ-1 - Зона садоводства и огородничества

№ _____ 2026 г.

номер_точки	коорд_X	коорд_Y
1	508 655,47	2 192 184,21
2	508 674,74	2 192 218,32
3	508 651,47	2 192 232,48
4	508 633,62	2 192 226,81
5	508 620,71	2 192 203,99

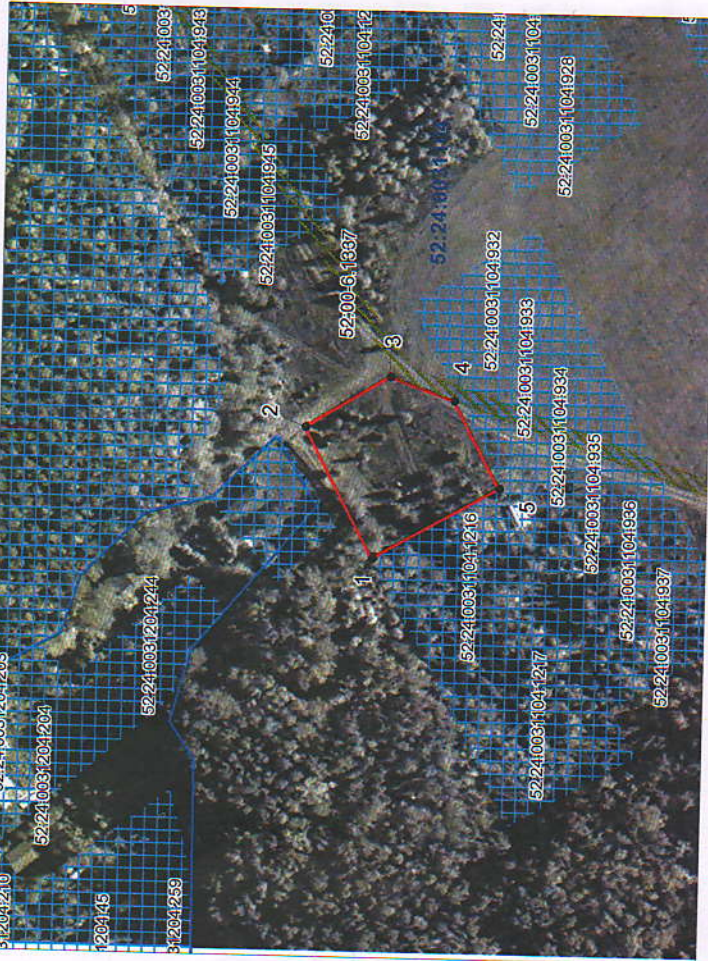

- обозначение характерных точек
границ земельного участка;

- обозначение кадастрового квартала;

обозначение кадастрового номера земельного участка, сведения о границах которого, внесенного в ЕГРН;

- обозначение образуемого земельного участка;

- Зона с особыми условиями использования территории.

Закончик: К

Заказчик: Кусакин Д.Г.

Схема расположения земельных участков на кадастровом плане территории, местоположение: Российская Федерация, Нижегородская область, Богородский муниципальный округ, позднее СНТ "Лесная поляна"

Директор Колесников Николай Владимирович аттестата код, номера 52-11-226	Выявлен Е.С. Выявлен Е.С.	Масштаб 1:2000		Стадия	Лист	Листов
					1	1
Система координат: ГСК-52				Арх. номер: 14-2025		

Система координат: ГСК-52