

Утверждена

(наименование документа об утверждении, включая


наименования органов государственной власти или

органов местного самоуправления, принявших  
решение об утверждении схемы или подписавших  
соглашение о перераспределении земельных участков)

от \_\_\_\_\_ № \_\_\_\_\_

Схема расположения земельного участка или земельных участков  
на кадастровом плане территории

Условный номер земельного участка: 52:24:0050102:3У1		
Площадь земельного участка: 953 кв.м.		
Обозначение характерных точек границ		Координаты, м
	X	Y
1	2	3
1	507339.73	2169842.57
2	507362.46	2169845.55
3	507359.37	2169872.28
4	507324.47	2169867.98
5	507327.36	2169841.02

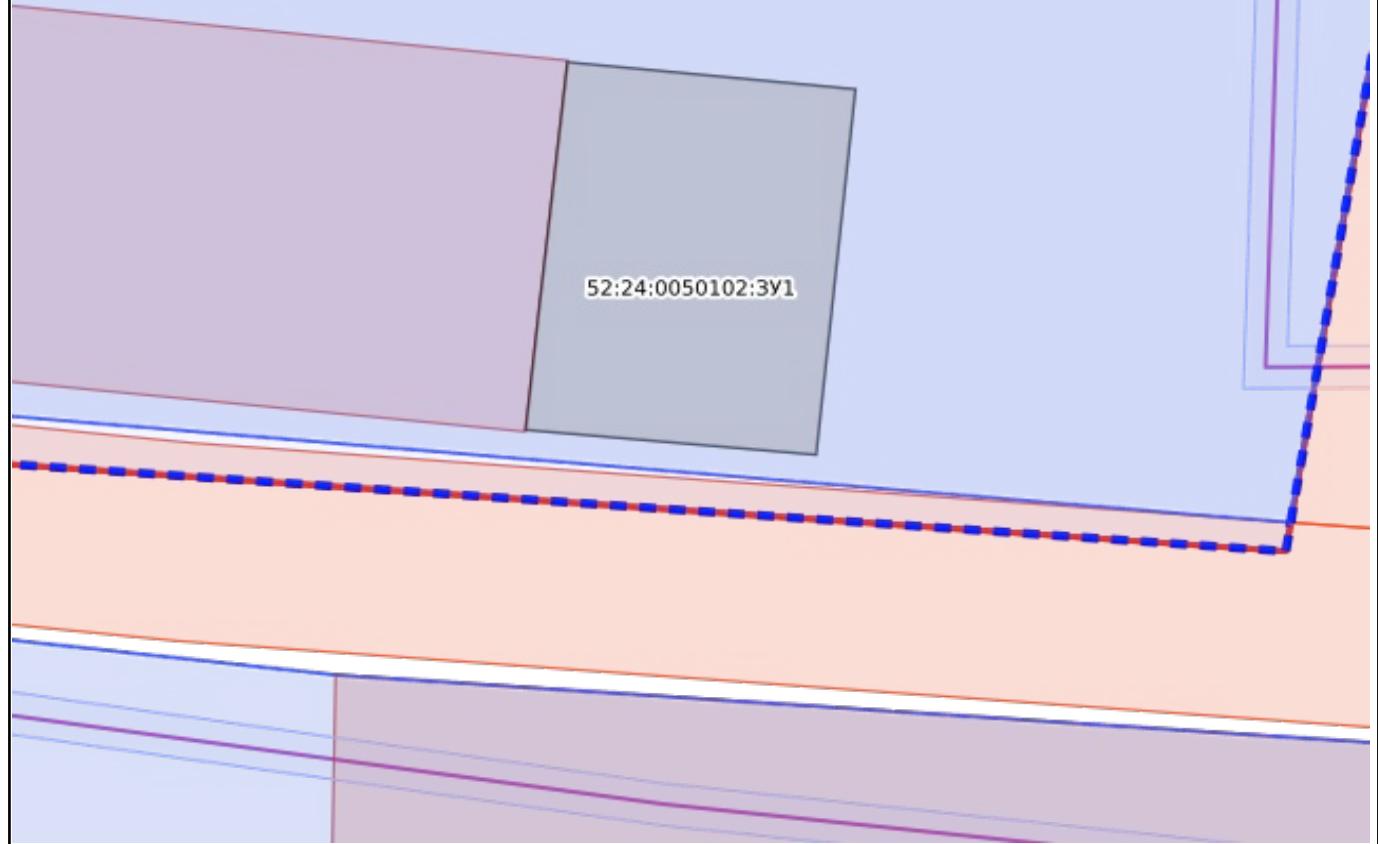

Масштаб: 1:600

Условные обозначения:

<span style="color: #800000;">—</span> 0.00	Государственная граница Российской Федерации	<span style="color: #800000;">—</span> 00:00-00.00	00:00-00.00	Территория опережающего развития
<span style="color: #800000;">—</span> 00.00-00.00	Границы между субъектами Российской Федерации	<span style="color: #800000;">—</span> 00:00-00.00	00:00-00.00	Зоны территориального развития Российской Федерации
<span style="color: #800000;">—</span> 00:00-00.00	Границы муниципальных образований	<span style="color: #800000;">—</span> 00:00-00.00	00:00-00.00	Игорная зона
<span style="color: #800000;">—</span> 00:00-00.00	Границы населённых пунктов	<span style="color: #800000;">—</span> 00:00-00.00	00:00-00.00	Лесничество
<span style="color: #800000;">—</span> 00:00:0000000	Кадастровые кварталы	<span style="color: #800000;">—</span> 00:00-00.00	00:00-00.00	Утвержденный проект межевания территории
<span style="color: #800000;">—</span> 00:00:0000000:00	Сооружения	<span style="color: #800000;">—</span> 00:00-00.00	00:00-00.00	Границы территории, в отношении которой устанавливается публичный сервитут
<span style="color: #800000;">—</span> 00:00:0000000:00	Объекты незавершенного строительства	<span style="color: #800000;">—</span> 00:00-00.00	00:00-00.00	Байкальская природная территория и ее экологические зоны
<span style="color: #800000;">—</span> 00:00:0000000:00	Здания	<span style="color: #800000;">—</span> 00:00-00.00	00:00-00.00	Территория, в отношении которой принято решение о резервировании земель для государственных и муниципальных нужд
<span style="color: #800000;">—</span> 00:00:0000000:00	Земельные участки	<span style="color: #800000;">—</span> 00:00-00.00	00:00-00.00	Образуемые ЗУ
<span style="color: #800000;">—</span> 00:00-00.00	Зоны с особыми условиями использования территории	<span style="color: #800000;">—</span> 00:00-00.00	00:00-00.00	
<span style="color: #800000;">—</span> 00:00-00.00	Территориальная зона	<span style="color: #800000;">—</span> 00:00-00.00	00:00-00.00	
<span style="color: #800000;">—</span> 00:00-00.00	Территория объекта культурного наследия	<span style="color: #800000;">—</span> 00:00-00.00	00:00-00.00	
<span style="color: #800000;">—</span> 00:00-00.00	Особо охраняемая природная территория	<span style="color: #800000;">—</span> 00:00-00.00	00:00-00.00	
<span style="color: #800000;">—</span> 00:00-00.00	Особая экономическая зона	<span style="color: #800000;">—</span> 00:00-00.00	00:00-00.00	
<span style="color: #800000;">—</span> 00:00-00.00	Охотничьи угодья	<span style="color: #800000;">—</span> 00:00-00.00	00:00-00.00	